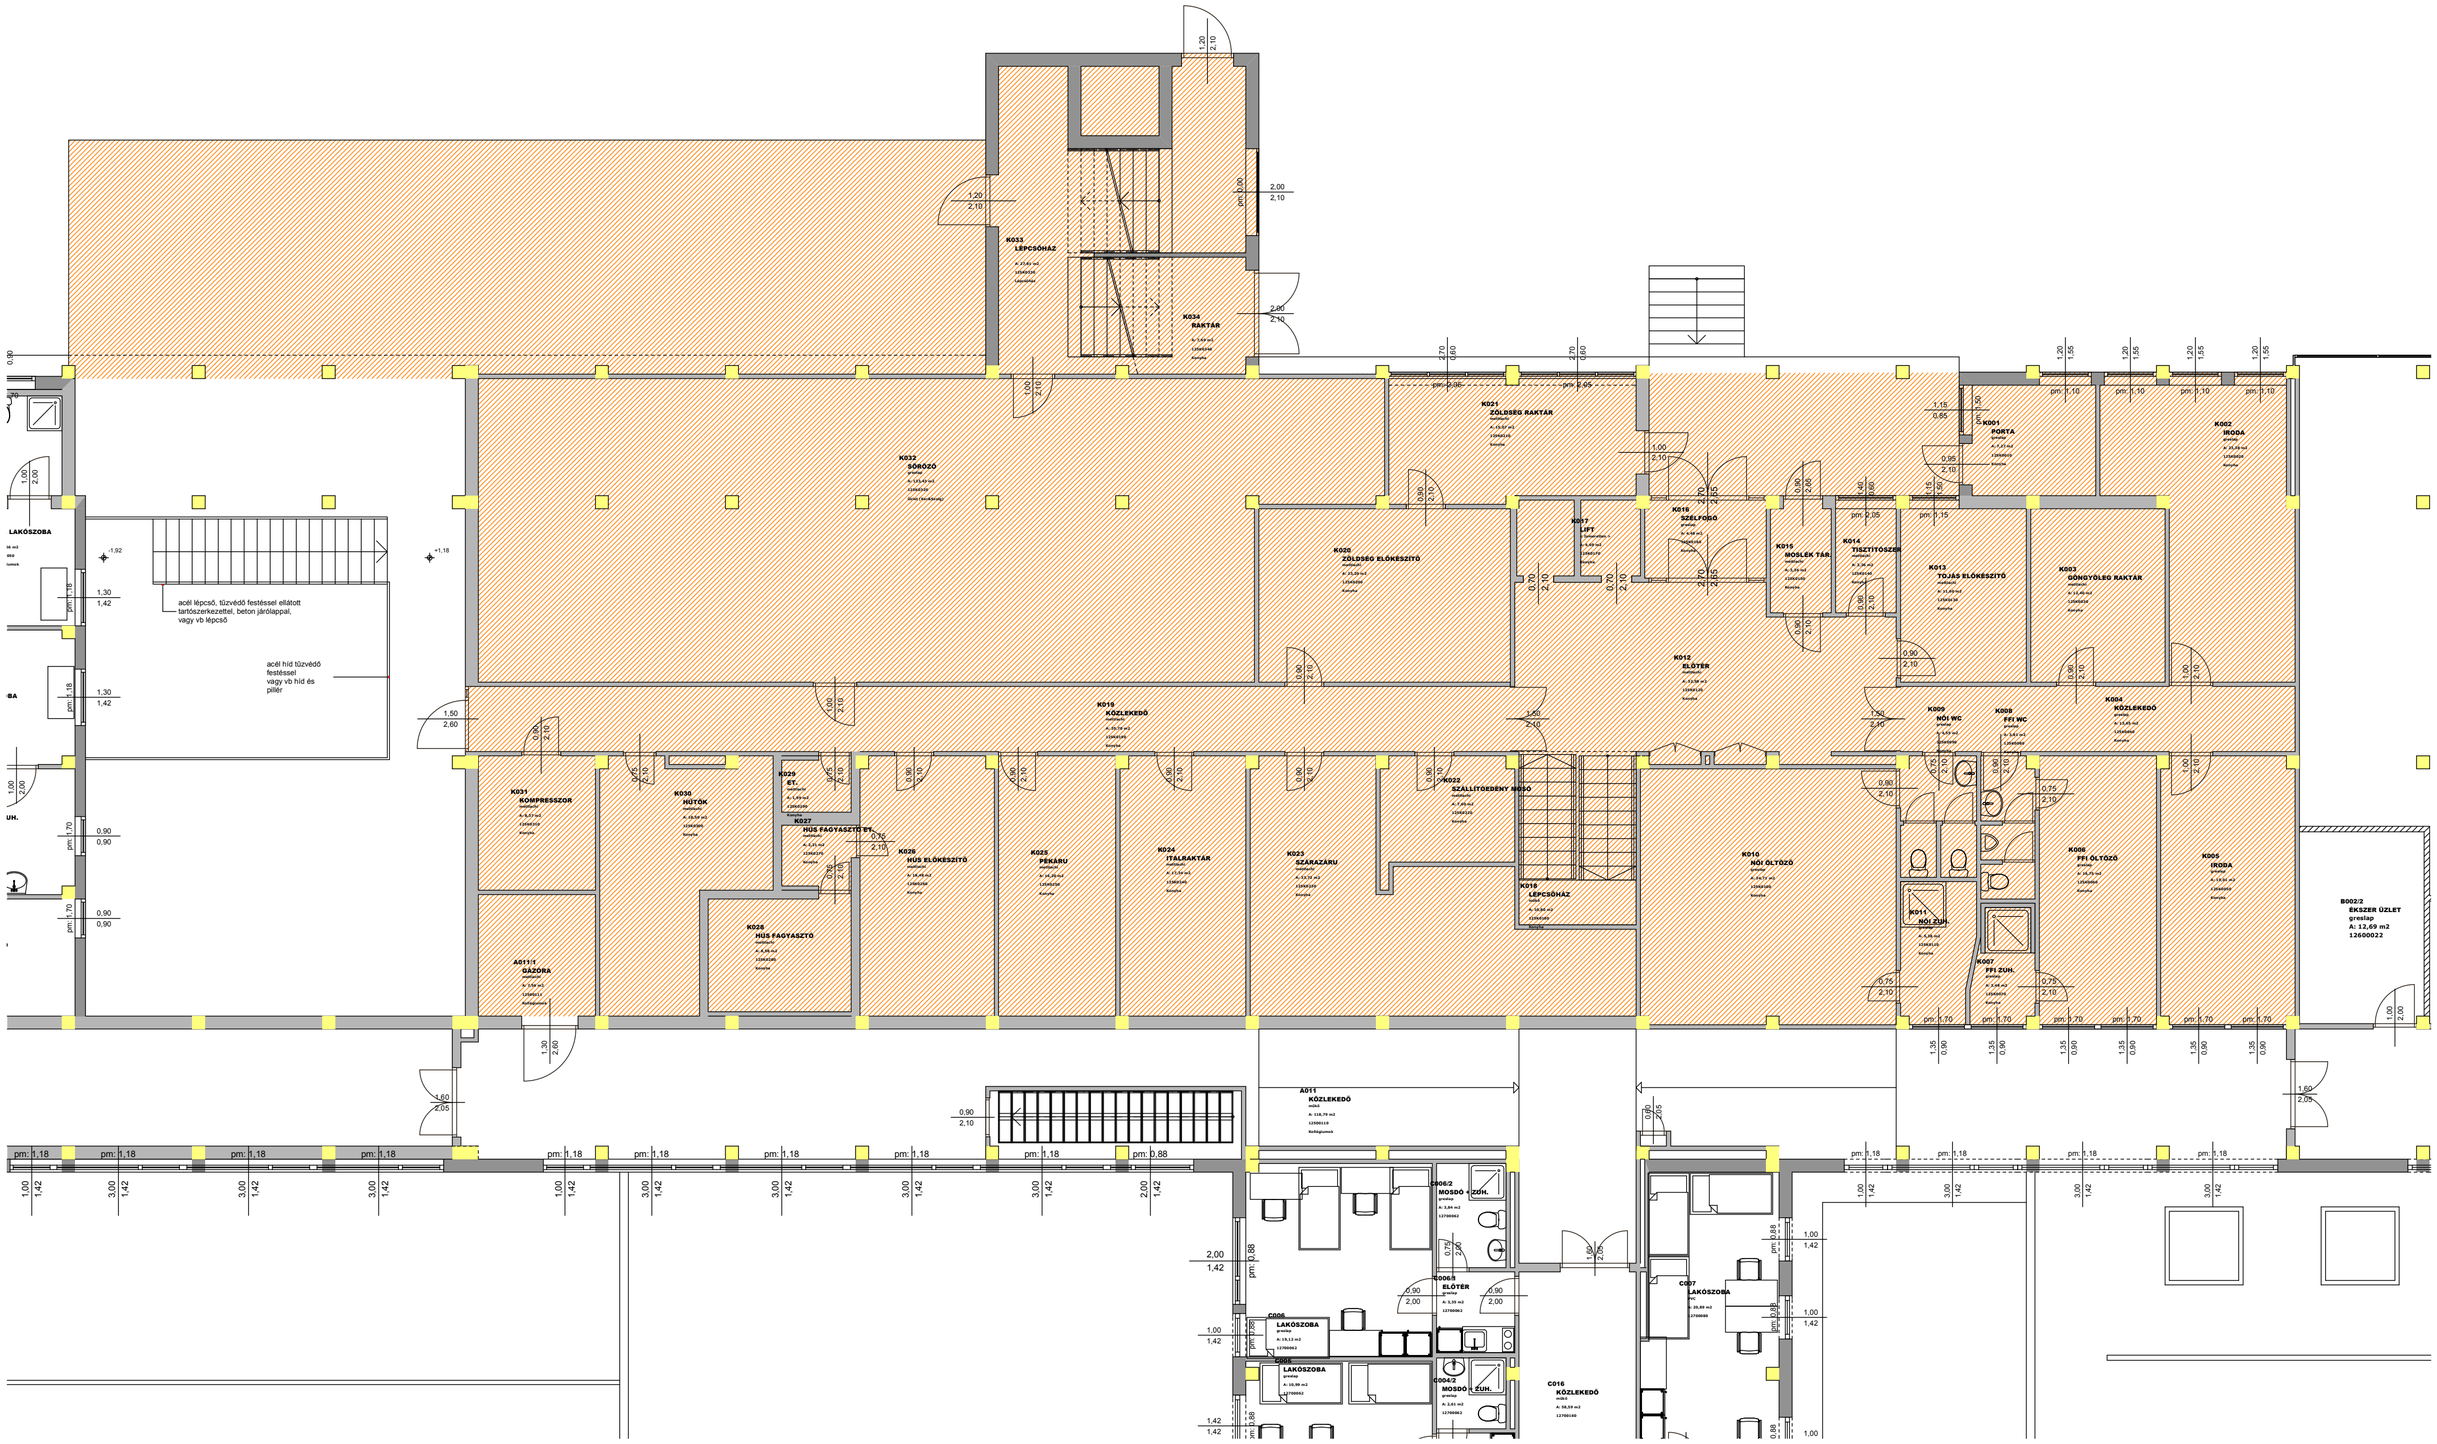
K033
LÉPCSŐHÁZ
K034
RAKTÁR
K032
SÖRÖZŐ
K021
ZÖLDSÉG RAKTÁR
K020
ZÖLDSÉG ELŐKÉSZÍTŐ
K017
LIFT
K016
SZÉLFOGÓ
K015
MOSLÉK TÁR.
K014
TISZTÍTÓSZER
K013
TOJÁS ELŐKÉSZÍTŐ
K003
GÖNGYÖLEG RAKTÁR
K001
PORTA
K002
IRODA
LAKÓSZOBA
acél lépcső, tűzvédő festéssel ellátott tartószerkezettel, beton járólappal, vagy vb lépcső
acél híd tűzvédő festéssel vagy vb híd és pillér
K019
KÖZLEKEDŐ
K012
ELŐTÉR
K009
NŐI WC
K008
FFI WC
K004
KÖZLEKEDŐ
K031
KOMPRESSZOR
K030
HŰTŐK
K029
ET.
K027
HÚS FAGYASZTÓ ET.
K026
HÚS FAGYASZTÓ
K025
HÚS ELŐKÉSZÍTŐ
K025
PÉKÁRU
K024
ITALRAKTÁR
K023
SZÁRAZÁRU
K022
SZÁLLÍTÓEDÉNY MOSÓ
K018
LÉPCSŐHÁZ
K010
NŐI ÖLTÖZŐ
K011
NŐI ZUH.
K006
FFI ÖLTÖZŐ
K007
FFI ZUH.
K005
IRODA
B002/2
ÉKSZER ÜZLET
greslap
A: 12,69 m2
12600022
A011/1
GÁZÓRA
A011
KÖZLEKEDŐ
C006/2
MOSDÓ + ZUH.
C006/5
ELŐTÉR
C006
LAKÓSZOBA
C004/2
MOSDÓ + ZUH.
C016
KÖZLEKEDŐ
C007
LAKÓSZOBA